


ESCOLA Ntra. Sra. DEL CARME  
 DE CALDES DE MONTBUI

Carlos Campistrón i éllez  
 Arquitecto

PLANTA PRIMERA



ESCOLA Ntra. Sra. DEL CARME  
DE CALDES DE MONTBUI

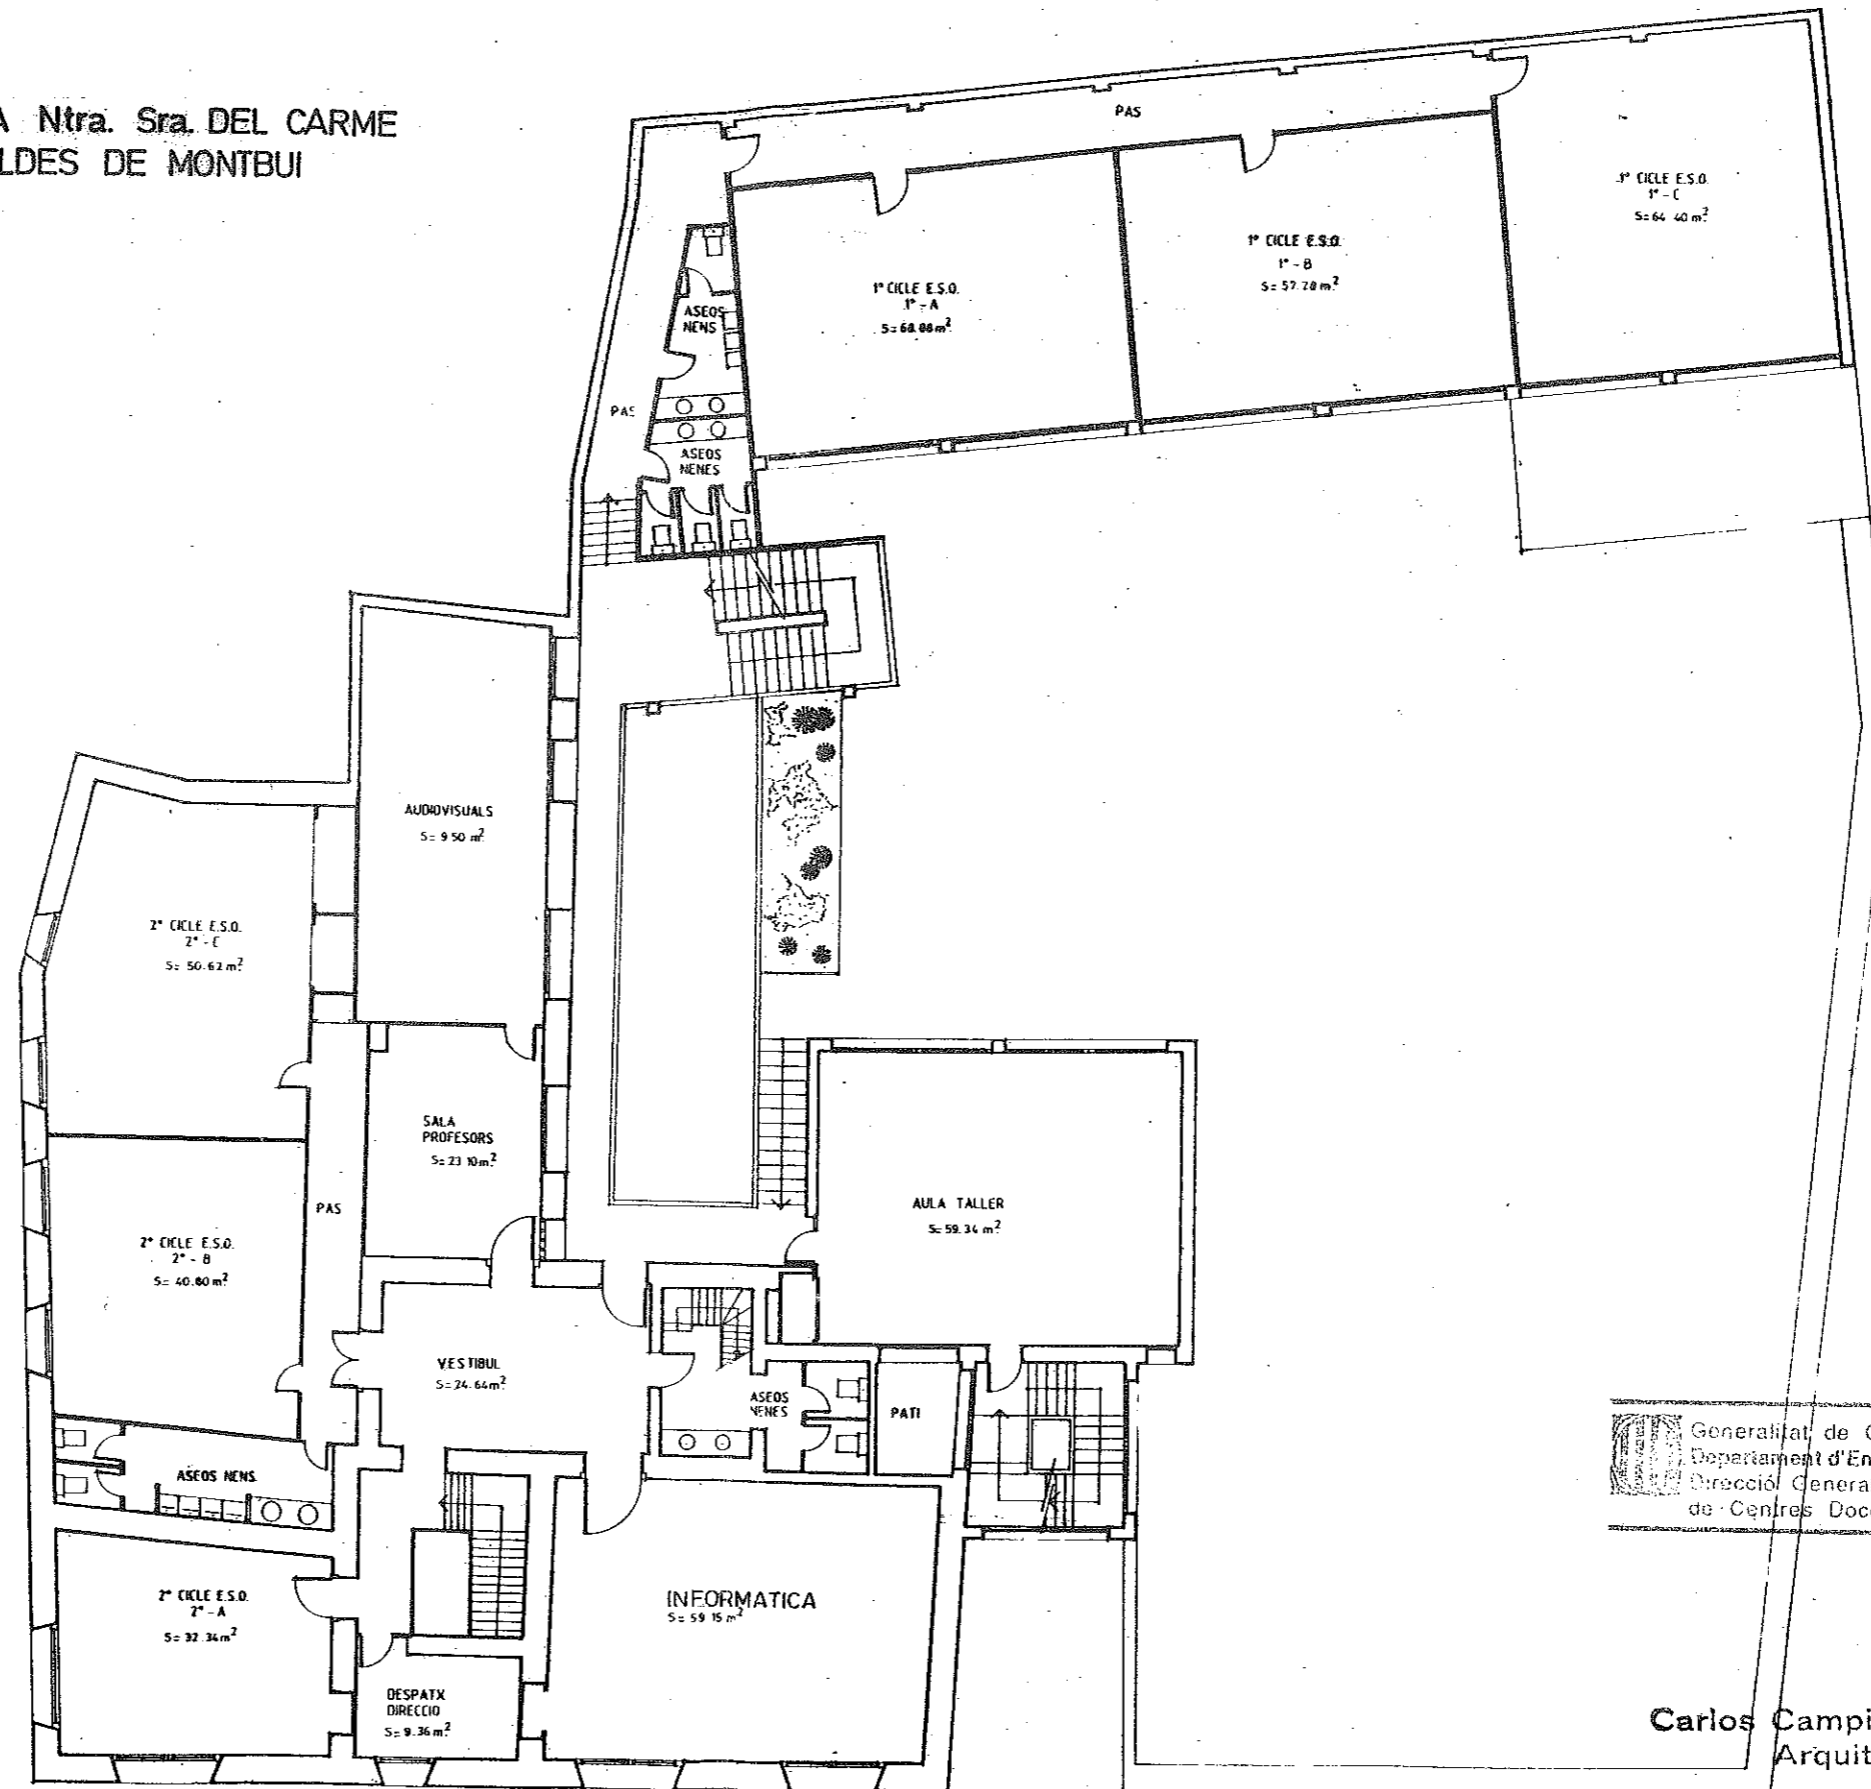


Generalitat de Catalunya  
Departament d'Ensenyament  
Direcció General  
de Centres Docents


Carlos Campistrón Téllez  
Arquitecto

PLANTA SEGONA



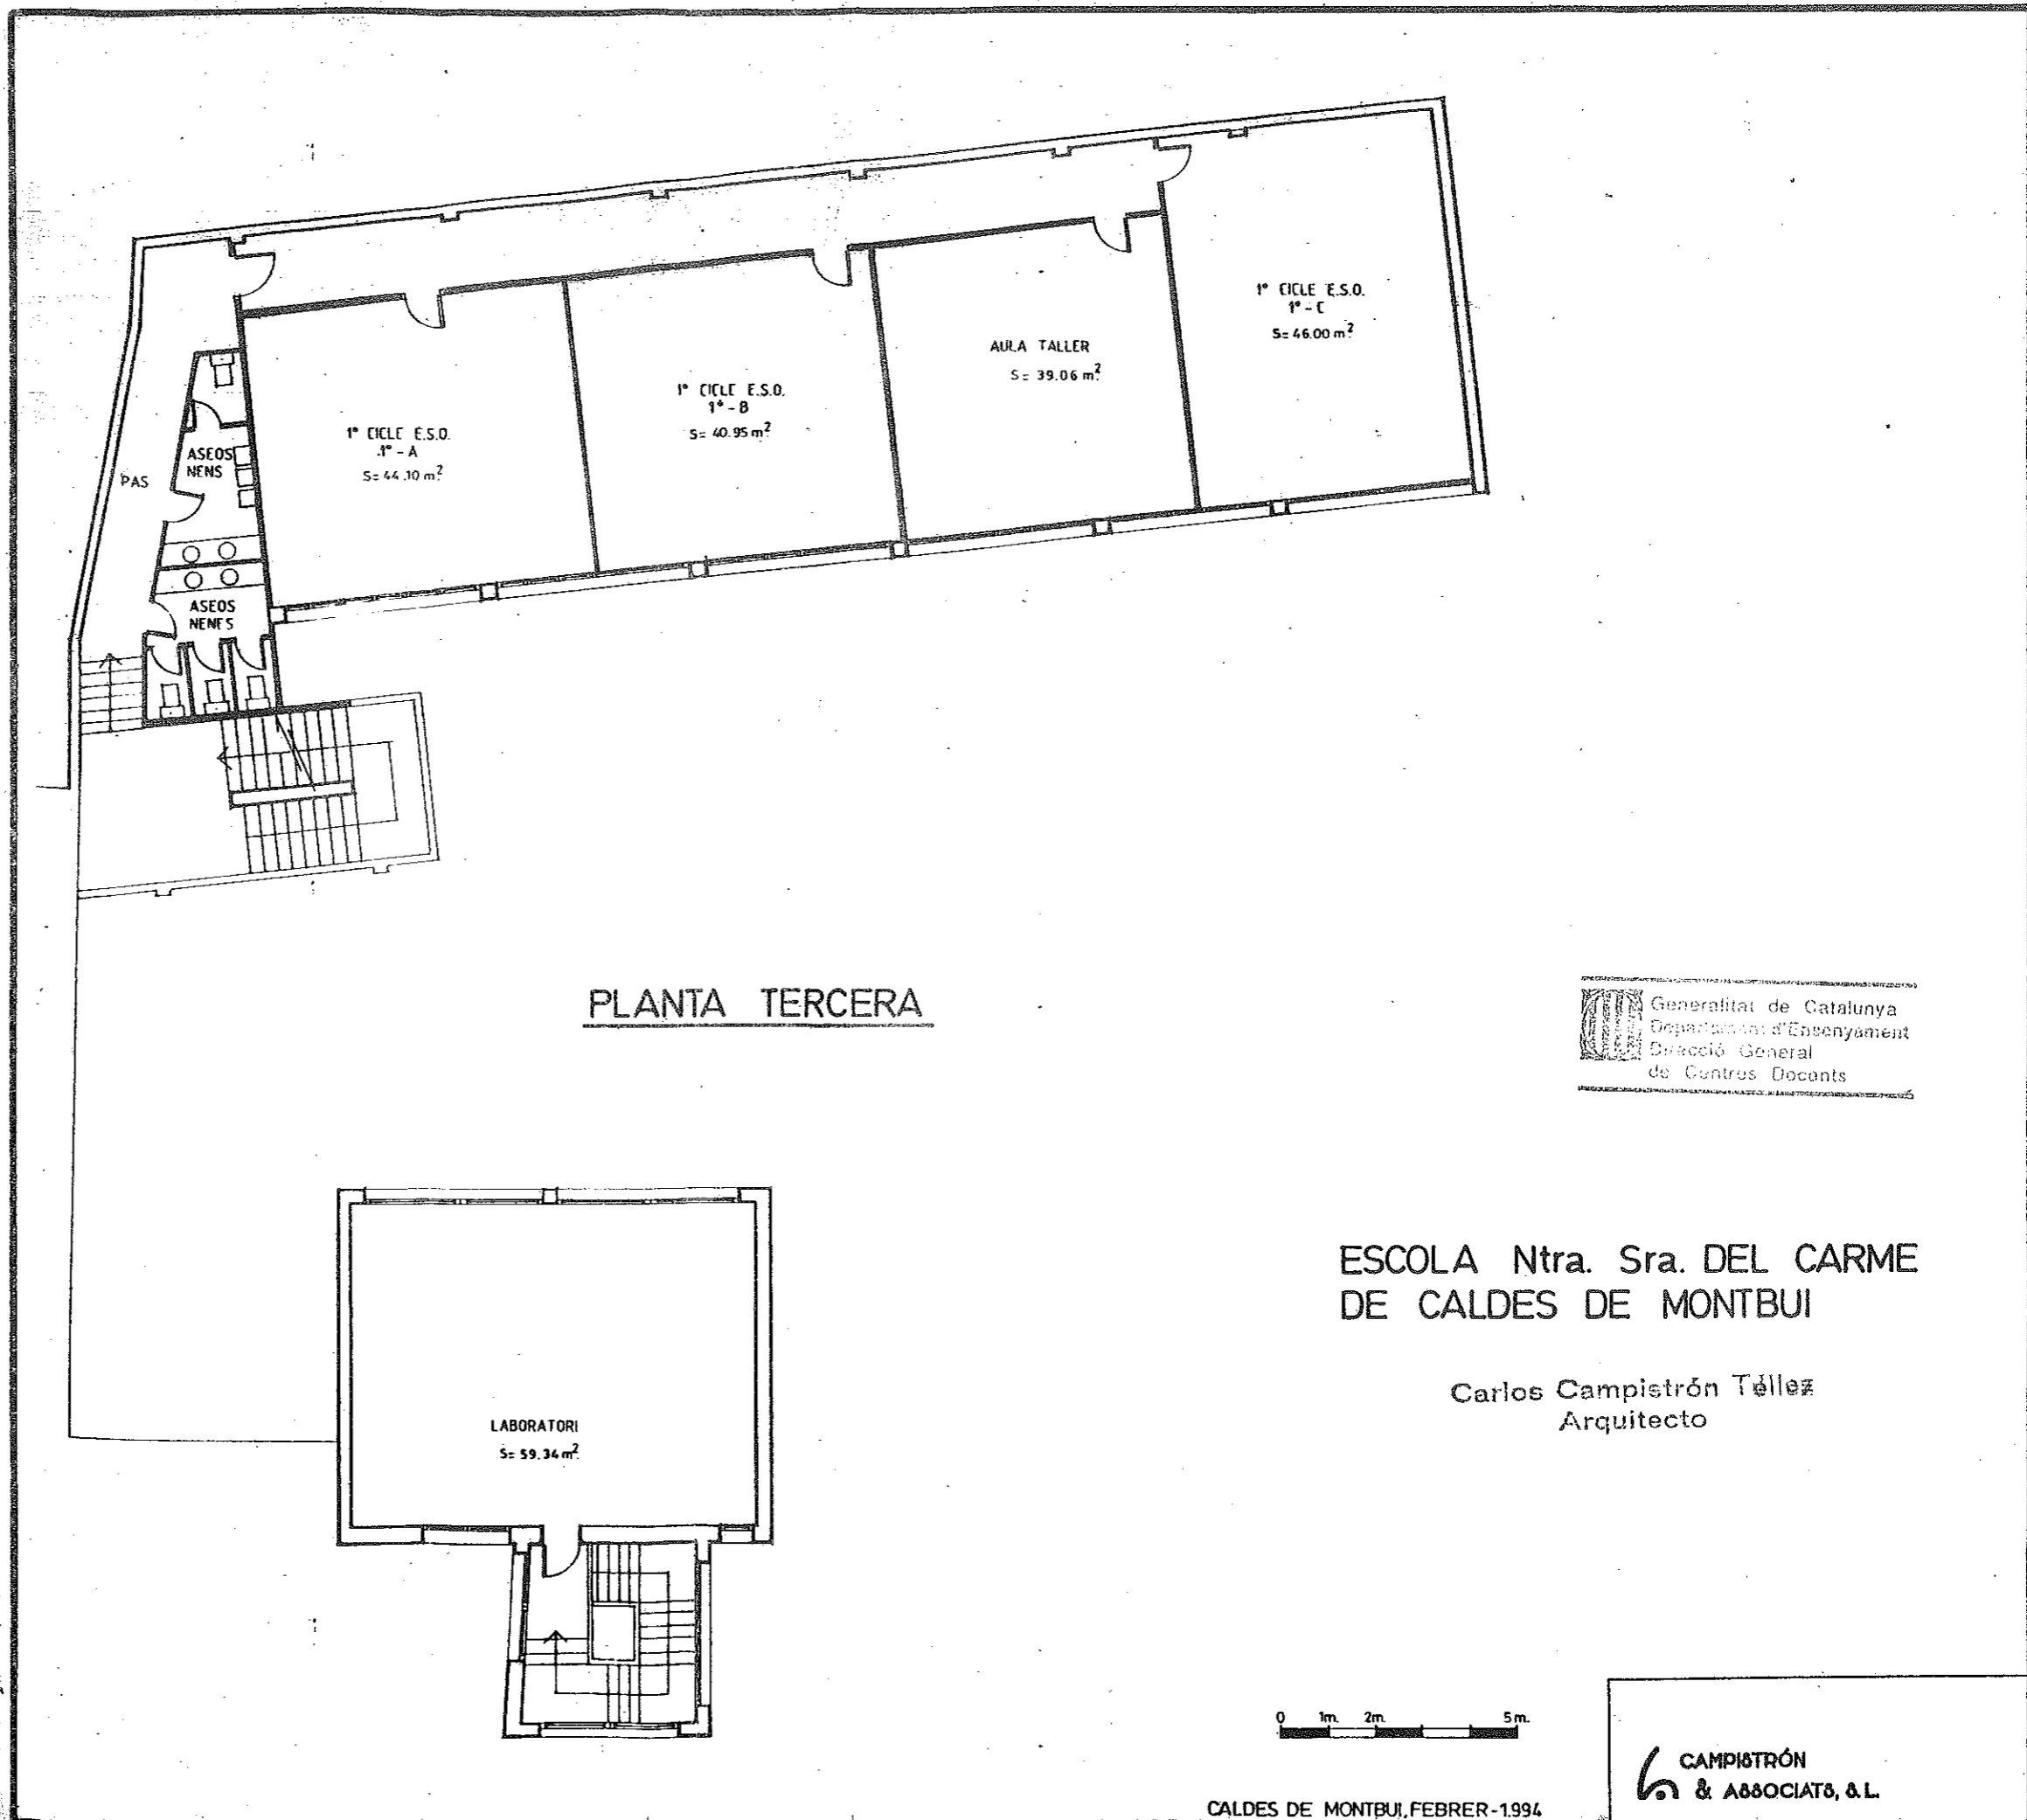

PLANTA TERCERA



 Generalitat de Catalunya  
 Departament d'Ensenyament  
 Direcció General  
 de Centres Docents


ESCOLA Ntra. Sra. DEL CARME  
 DE CALDES DE MONTBUI

Carlos Campistrón Téllez  
 Arquitecto

0 1m 2m 5m

CALDES DE MONTBUI, FEBRER-1994



 CAMPISTRÓN  
 & ASSOCIATS, S.L.

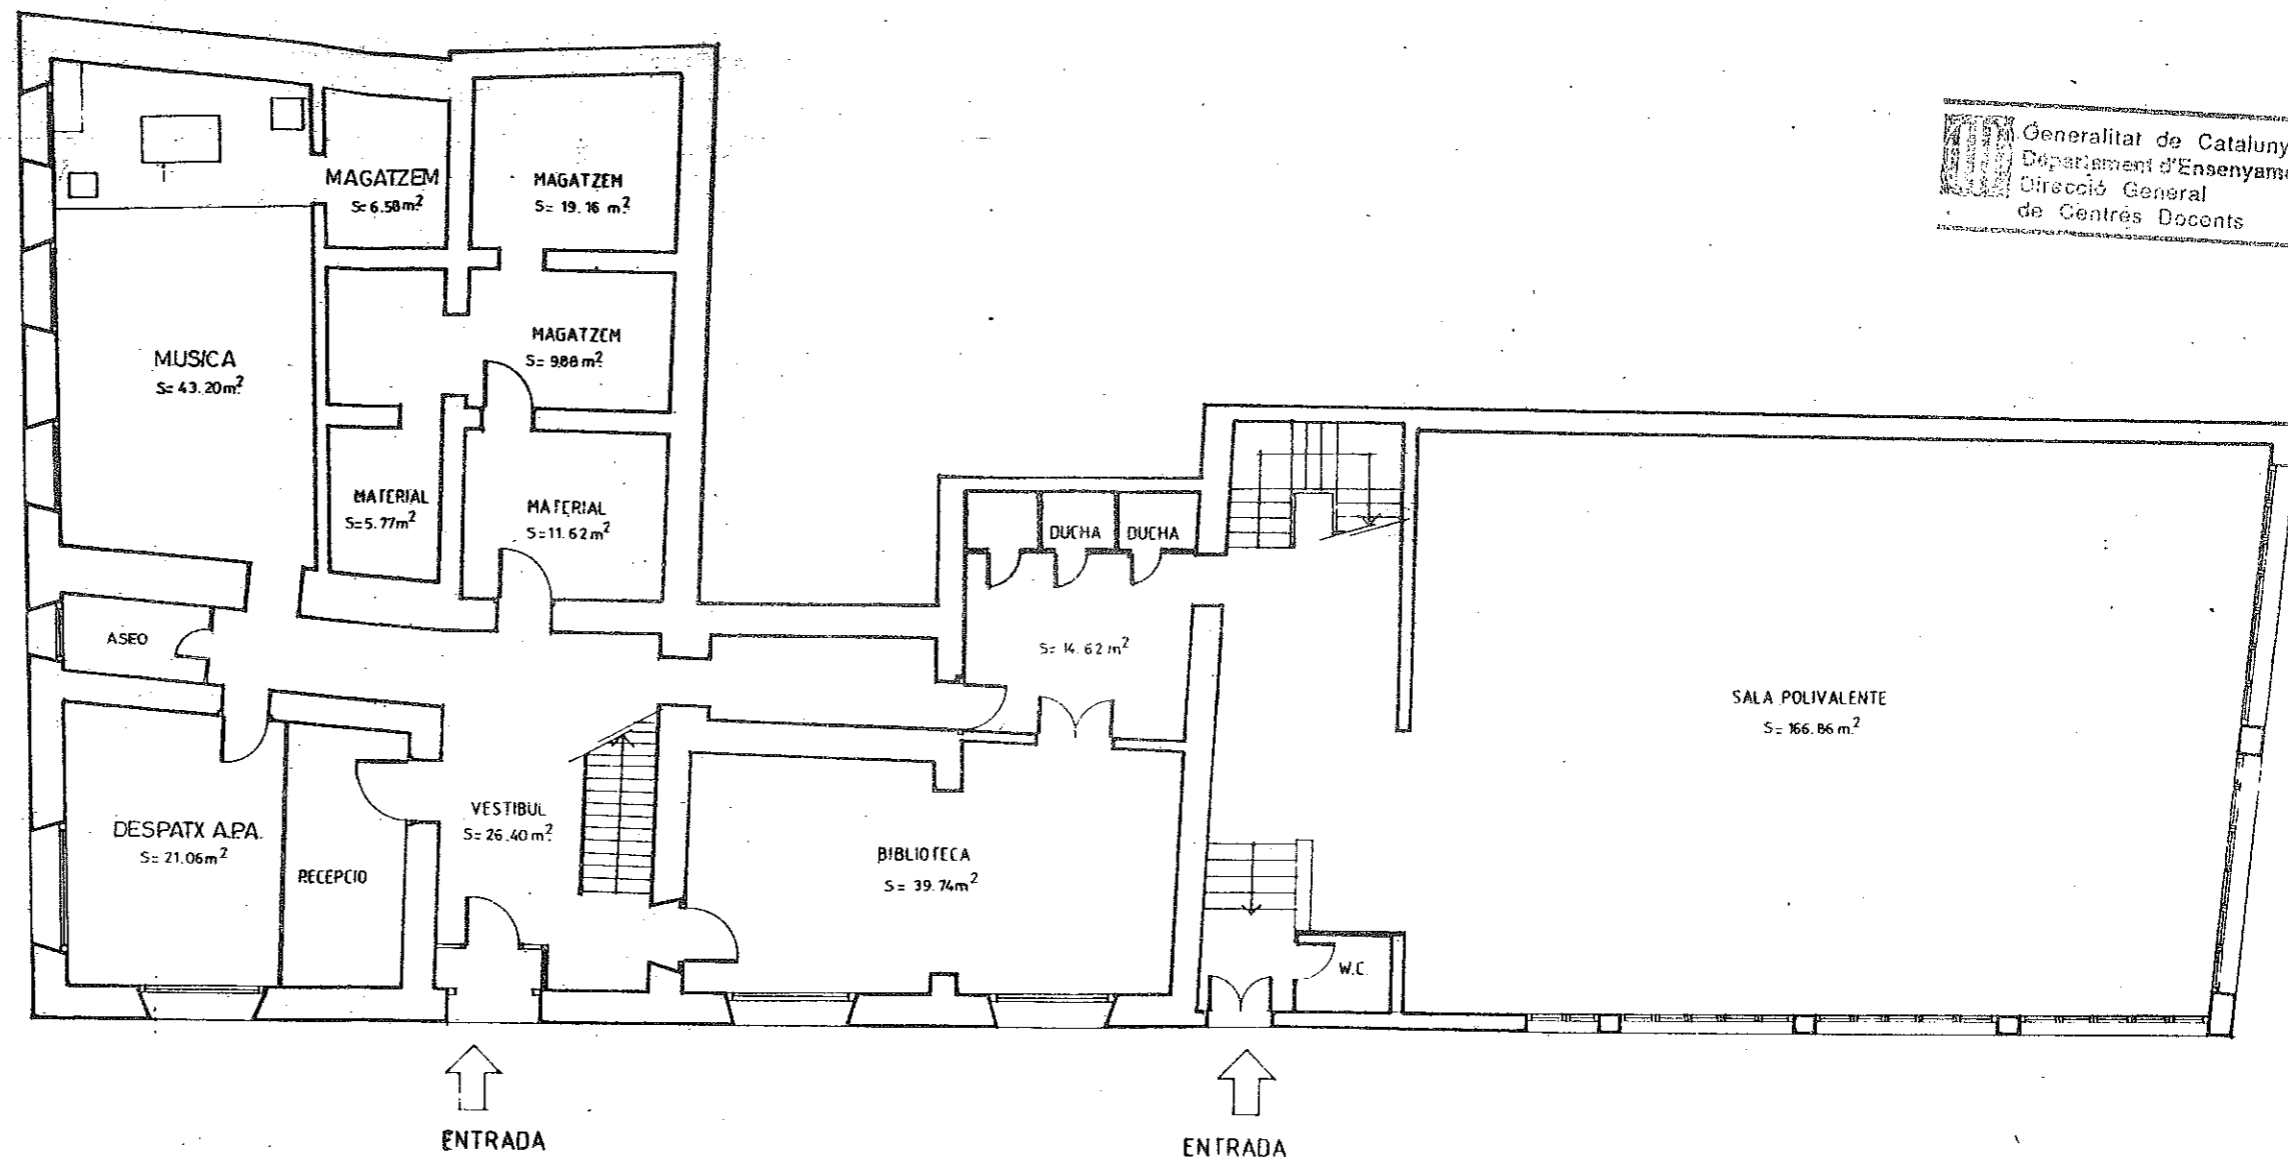

PLANTA BAIXA

ESCOLA Ntra. Sra. DEL CARME  
DE CALDES DE MONTBUI

Carlos Campistrón Téllez  
Arquitecto

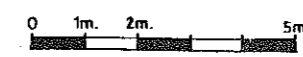

CAMPISTRÓN  
& ASSOCIATS, S.L.